


Согласовано

Взам. инв. №

Подп. и дата

Инв. № подл.

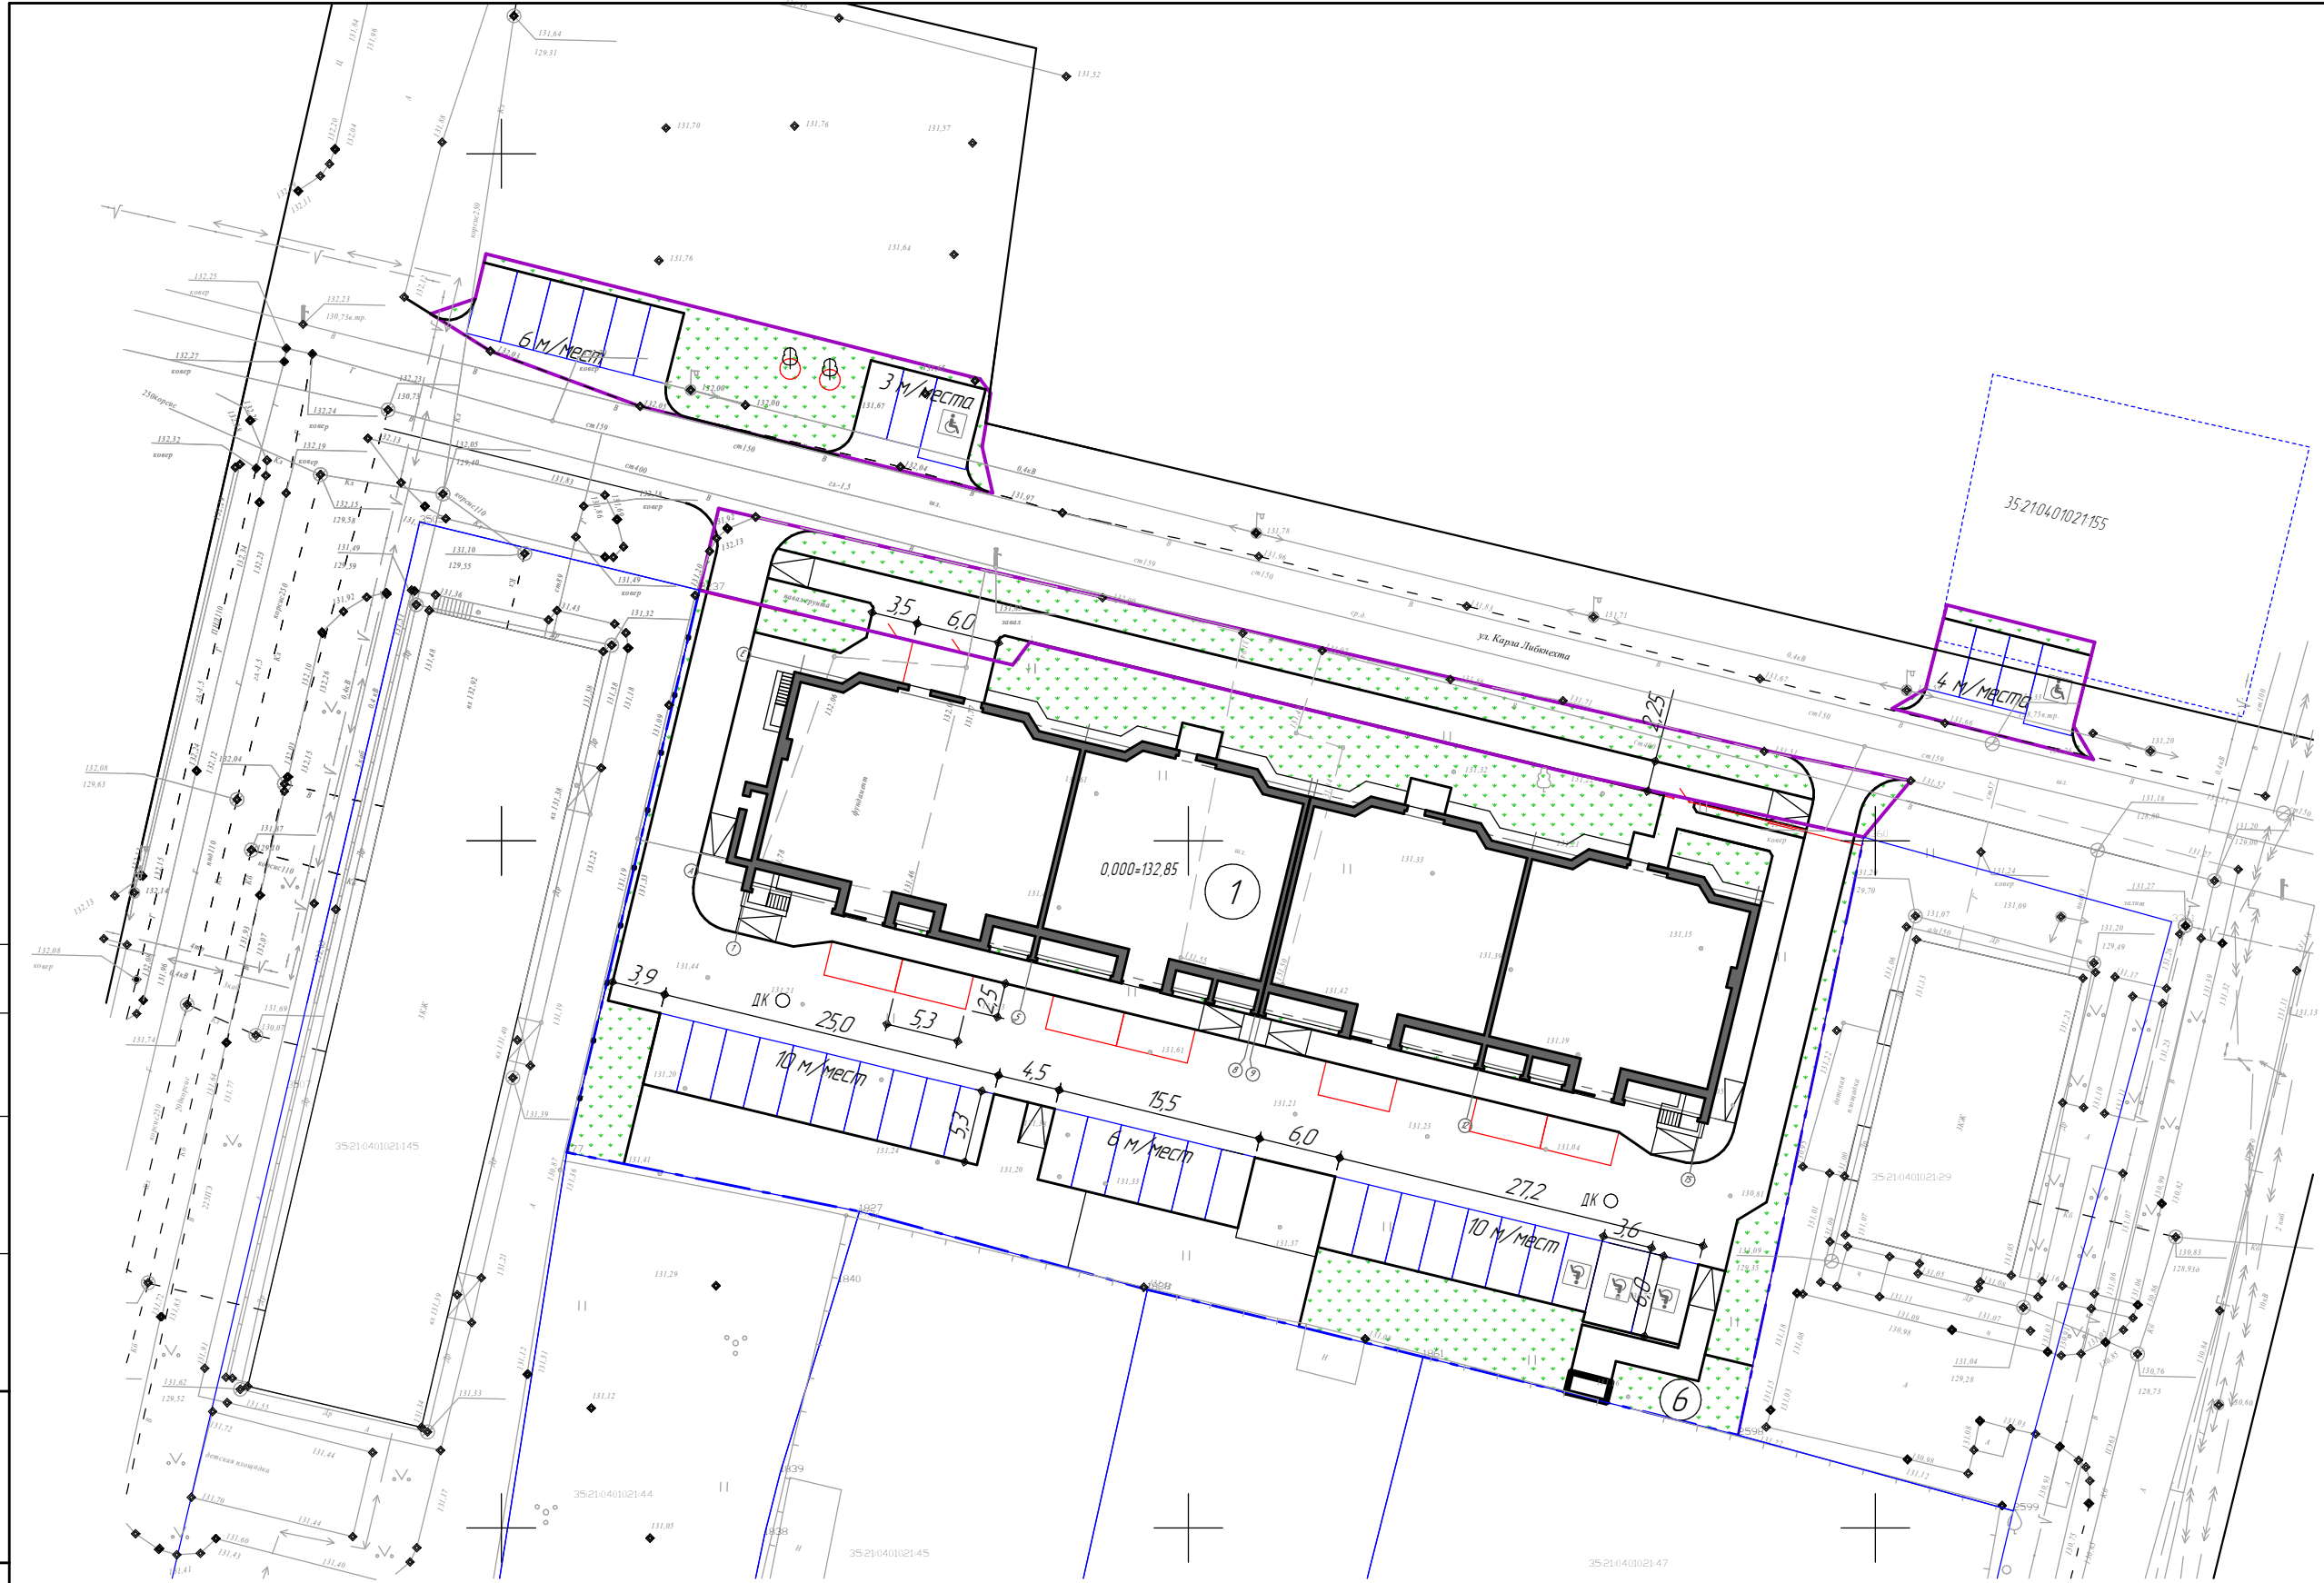

Изм.	Кол.ч.	Лист	№ док.	Подп.	Дата
ГИП		Белановский		<i>[Signature]</i>	
Проверил		Белановский		<i>[Signature]</i>	
Н.контроль		Щуценков		<i>[Signature]</i>	
Выполнил		Богданов		<i>[Signature]</i>	

**1320-AP**

Многоквартирный жилой дом "RADONEZH" в г. Череповце

Стадия	Лист	Листов
П	3	

  
**ПРОМСТРОЙЭКСПЕРТИЗА**  
 проектный институт

Схема расположения реальных парковочных мест