

Экспликация зданий и сооружений

№ на плане	Наименование	Примечание
1	Проектируемый жилой дом	
2	ТП по проекту 773/23-ЭС1 (ООО "ЭТМ", 2023 г.)	
3	Существующий жилой дом	
4	Существующий ТЦ	


Условные обозначения:

- граница земельного участка с кадастровым номером 35:21:0502003:638
- граница дополнительного благоустройства
- покрытие из брусчатки
- покрытие из тротуарной плитки
- покрытие из резиновой плитки
- газон

- направление движения легкового автотранспорта
- парковочное место
- парковочное место для инвалидов

Обозначения зон на плане:

- А** - Площадка для игр детей
- Б** - Площадка для занятий физкультурой
- В** - Площадка для отдыха взрослых
- Г** - Площадка для временной парковки автомобилей
- Д** - Площадка для контейнеров ТБО

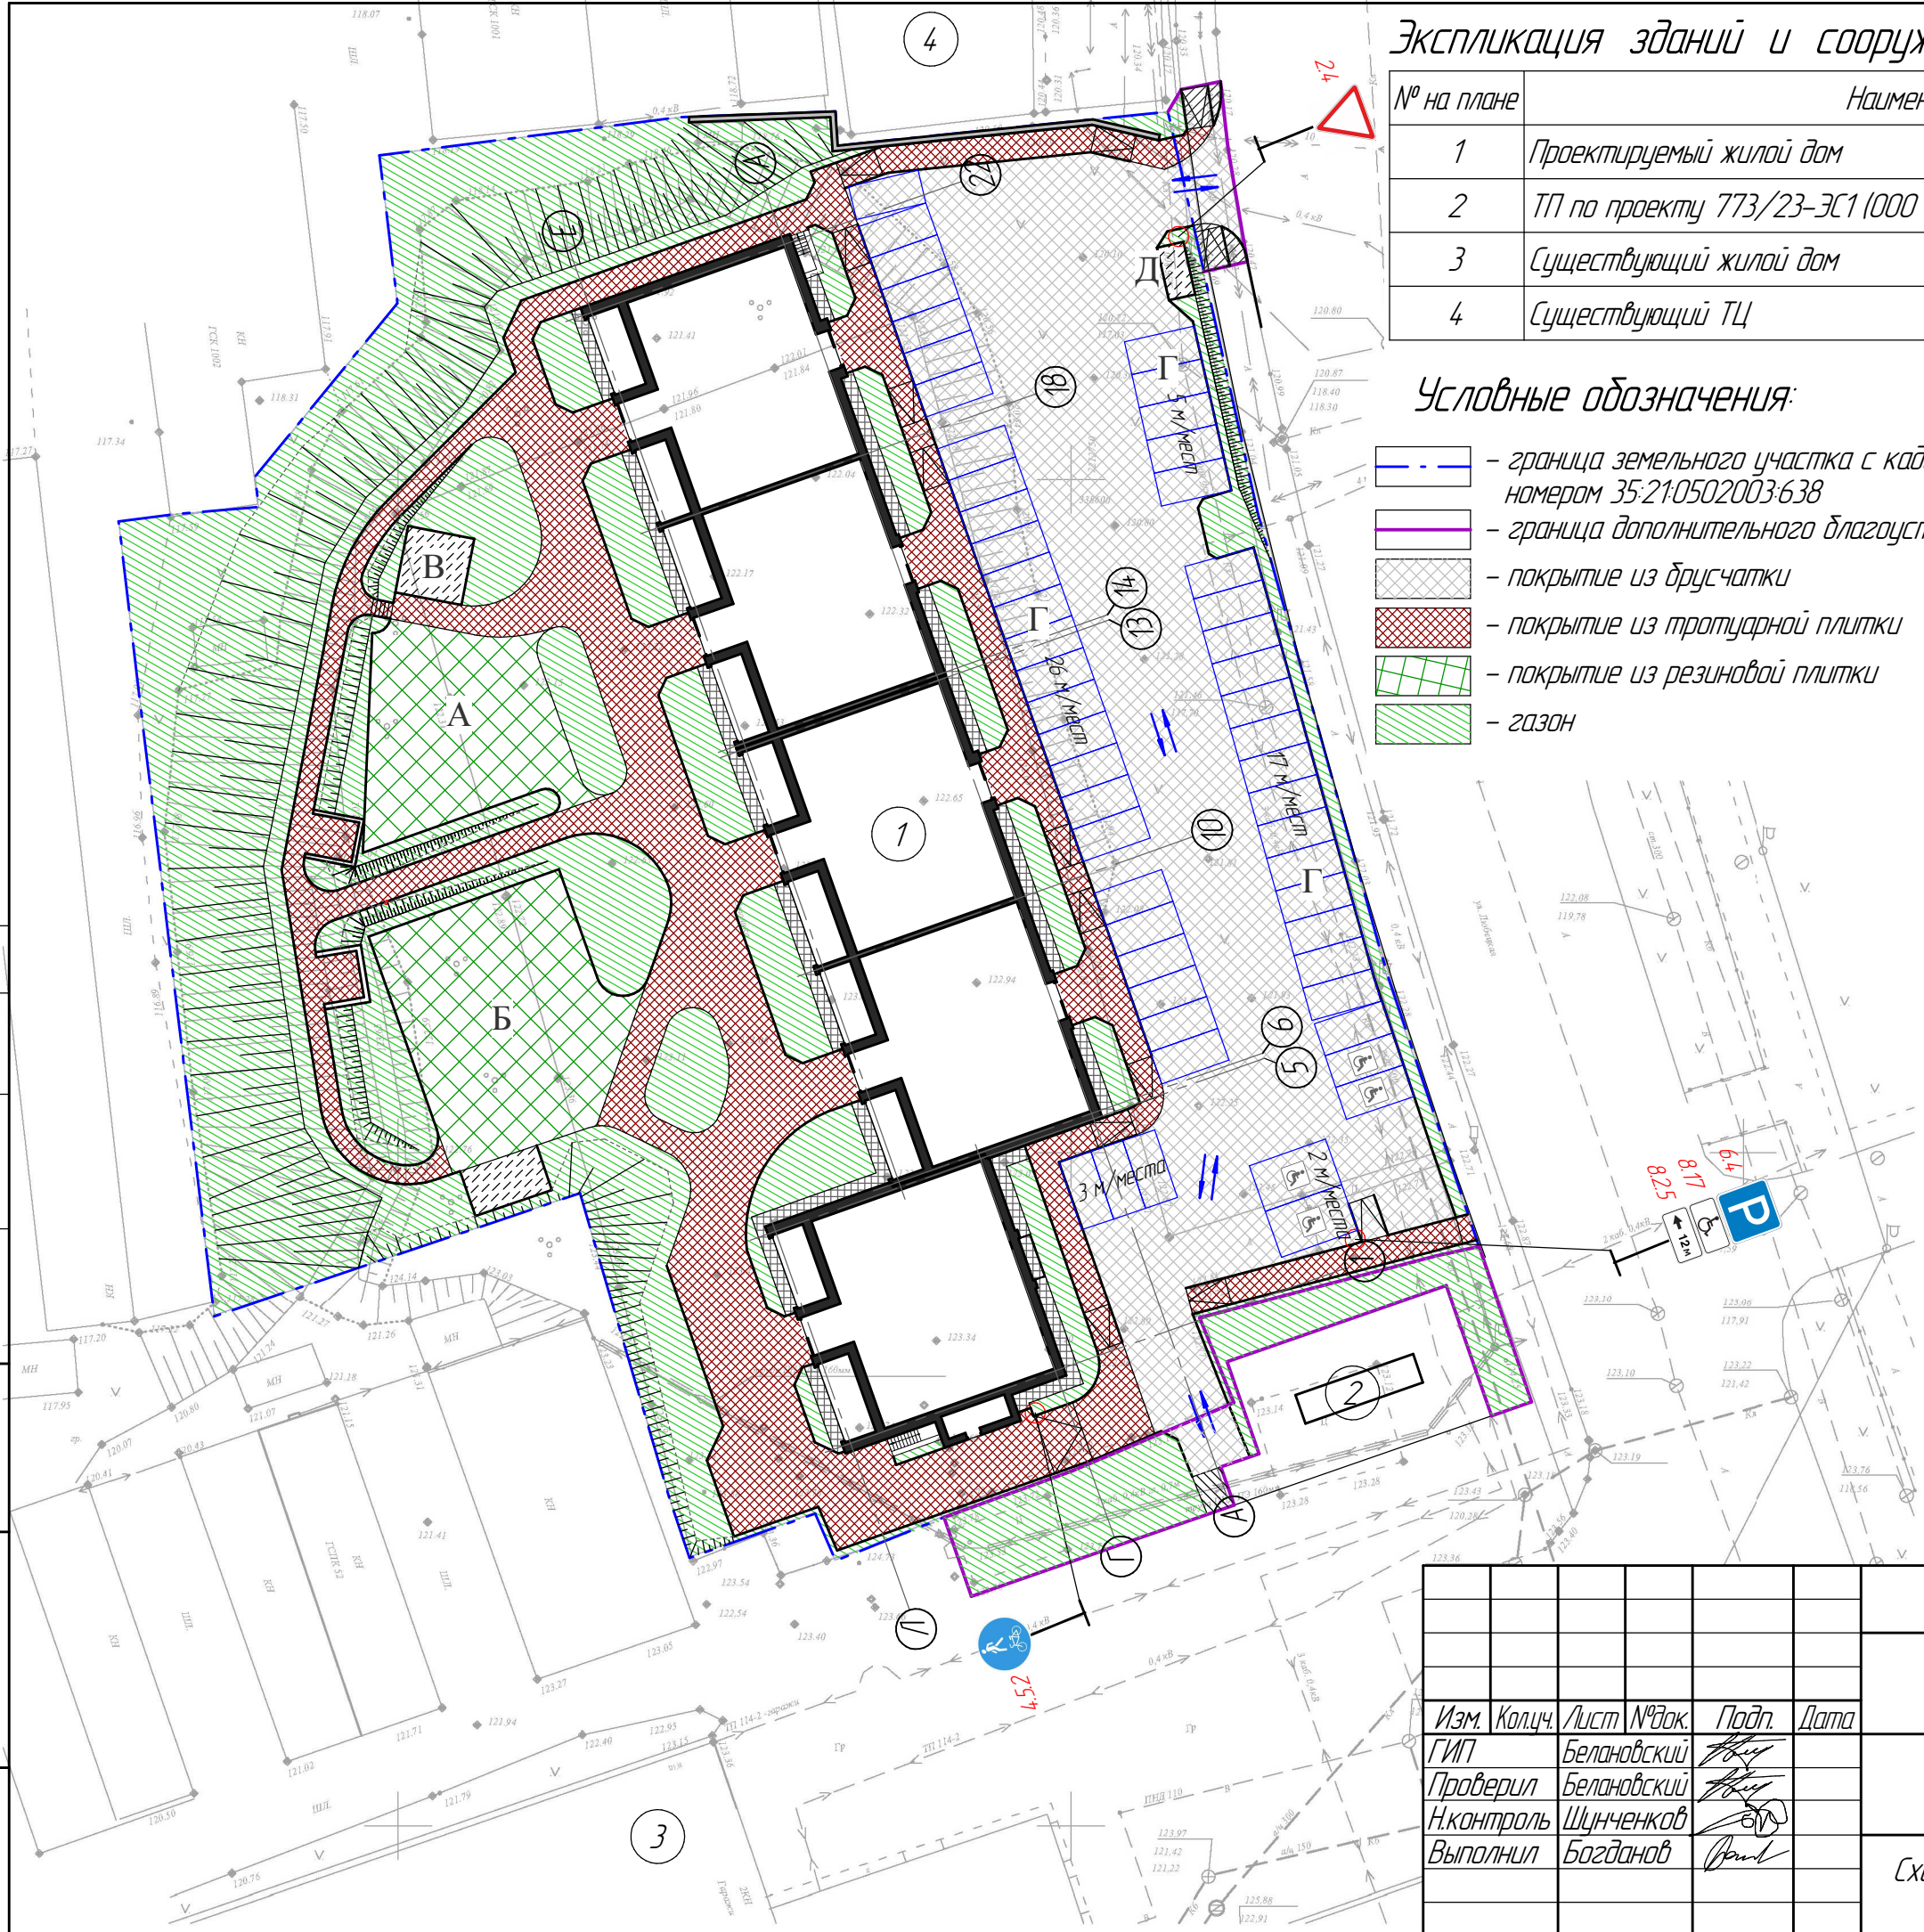

Согласовано

Инв. № подл. Подп. и дата. Взам. инв. №

Изм.	Кол.ч.	Лист	№ док.	Подп.	Дата
ГИП		Белановский		<i>[Signature]</i>	
Проверил		Белановский		<i>[Signature]</i>	
Н.контроль		Щуценков		<i>[Signature]</i>	
Выполнил		Богданов		<i>[Signature]</i>	

1388-AP

Многоквартирный жилой дом "Любомир" в г. Череповце

Стадия	Лист	Листов
П	2	

Схема планировочной организации земельного участка М 1:500

